


ESCUELA PROVINCIAL DE ENSEÑANZA TÉCNICA

PLANO DE COLOCACION DE ELEMENTOS DE SANITIZACION

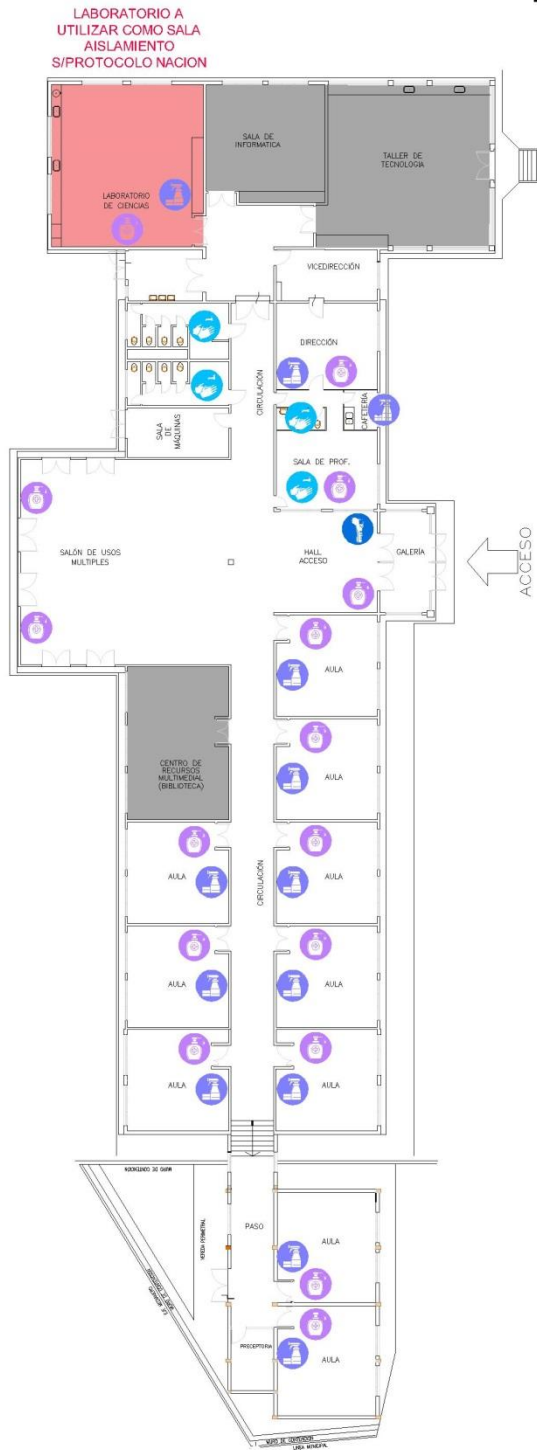

PROVISION DE ELEMENTOS



TERMOMETRO



JABON LIQUIDO Y TOALLAS DE PAPEL




PULVERIZADOR Y TOALLAS DE PAPEL



TOTEM O DISPENSER DE ALCOHOL EN GEL

ESCUELA PROVINCIAL DE ENSEÑANZA TECNICA PLANO DE UBICACION DE CARTELERIA INFORMATIVA

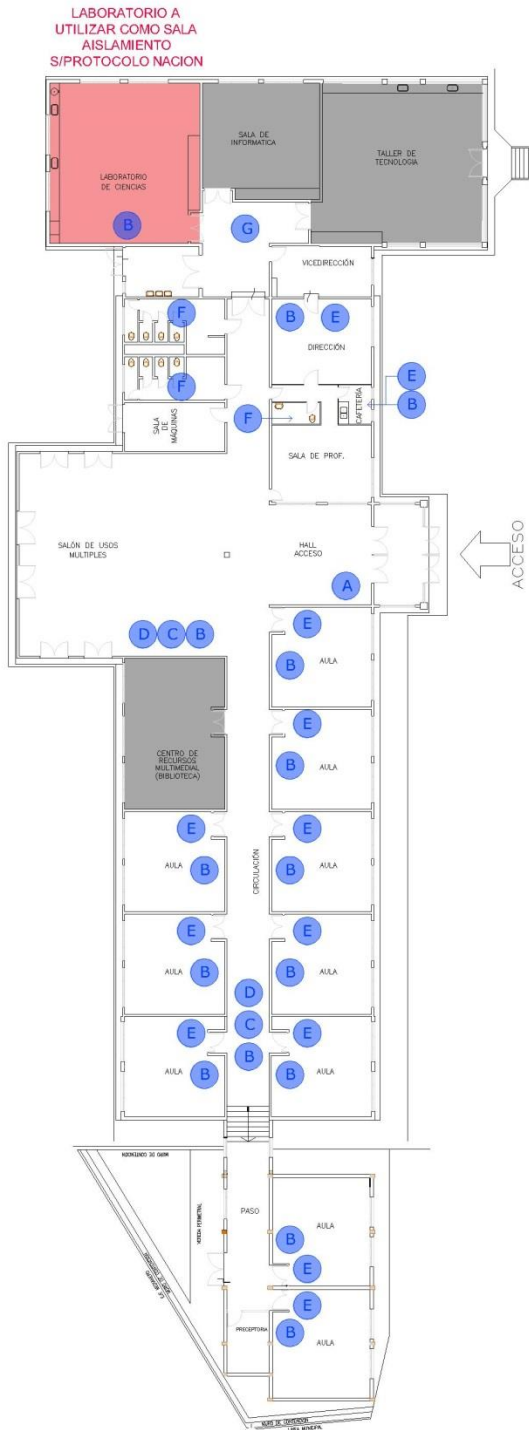

PROVISION DE CARTELERIA

- A - PROTOCOLO DE INGRESO
- B - UTILICE DISPENSER DE ALCOHOL EN GEL
- C - USO OBLIGATORIO DE MASCARILLA
- D - ES OBLIGATORIO
- E - DESINFECTAR SUPERFICIES DE TRABAJO
- F - PROTOCOLO LAVADO DE MANOS
- G - SALA DE AISLAMIENTO

NOTA

- LAS REFERENCIAS SE CORRESPONDEN A LA CARTELERIA ESTABLECIDA EN EL PROTOCOLO.