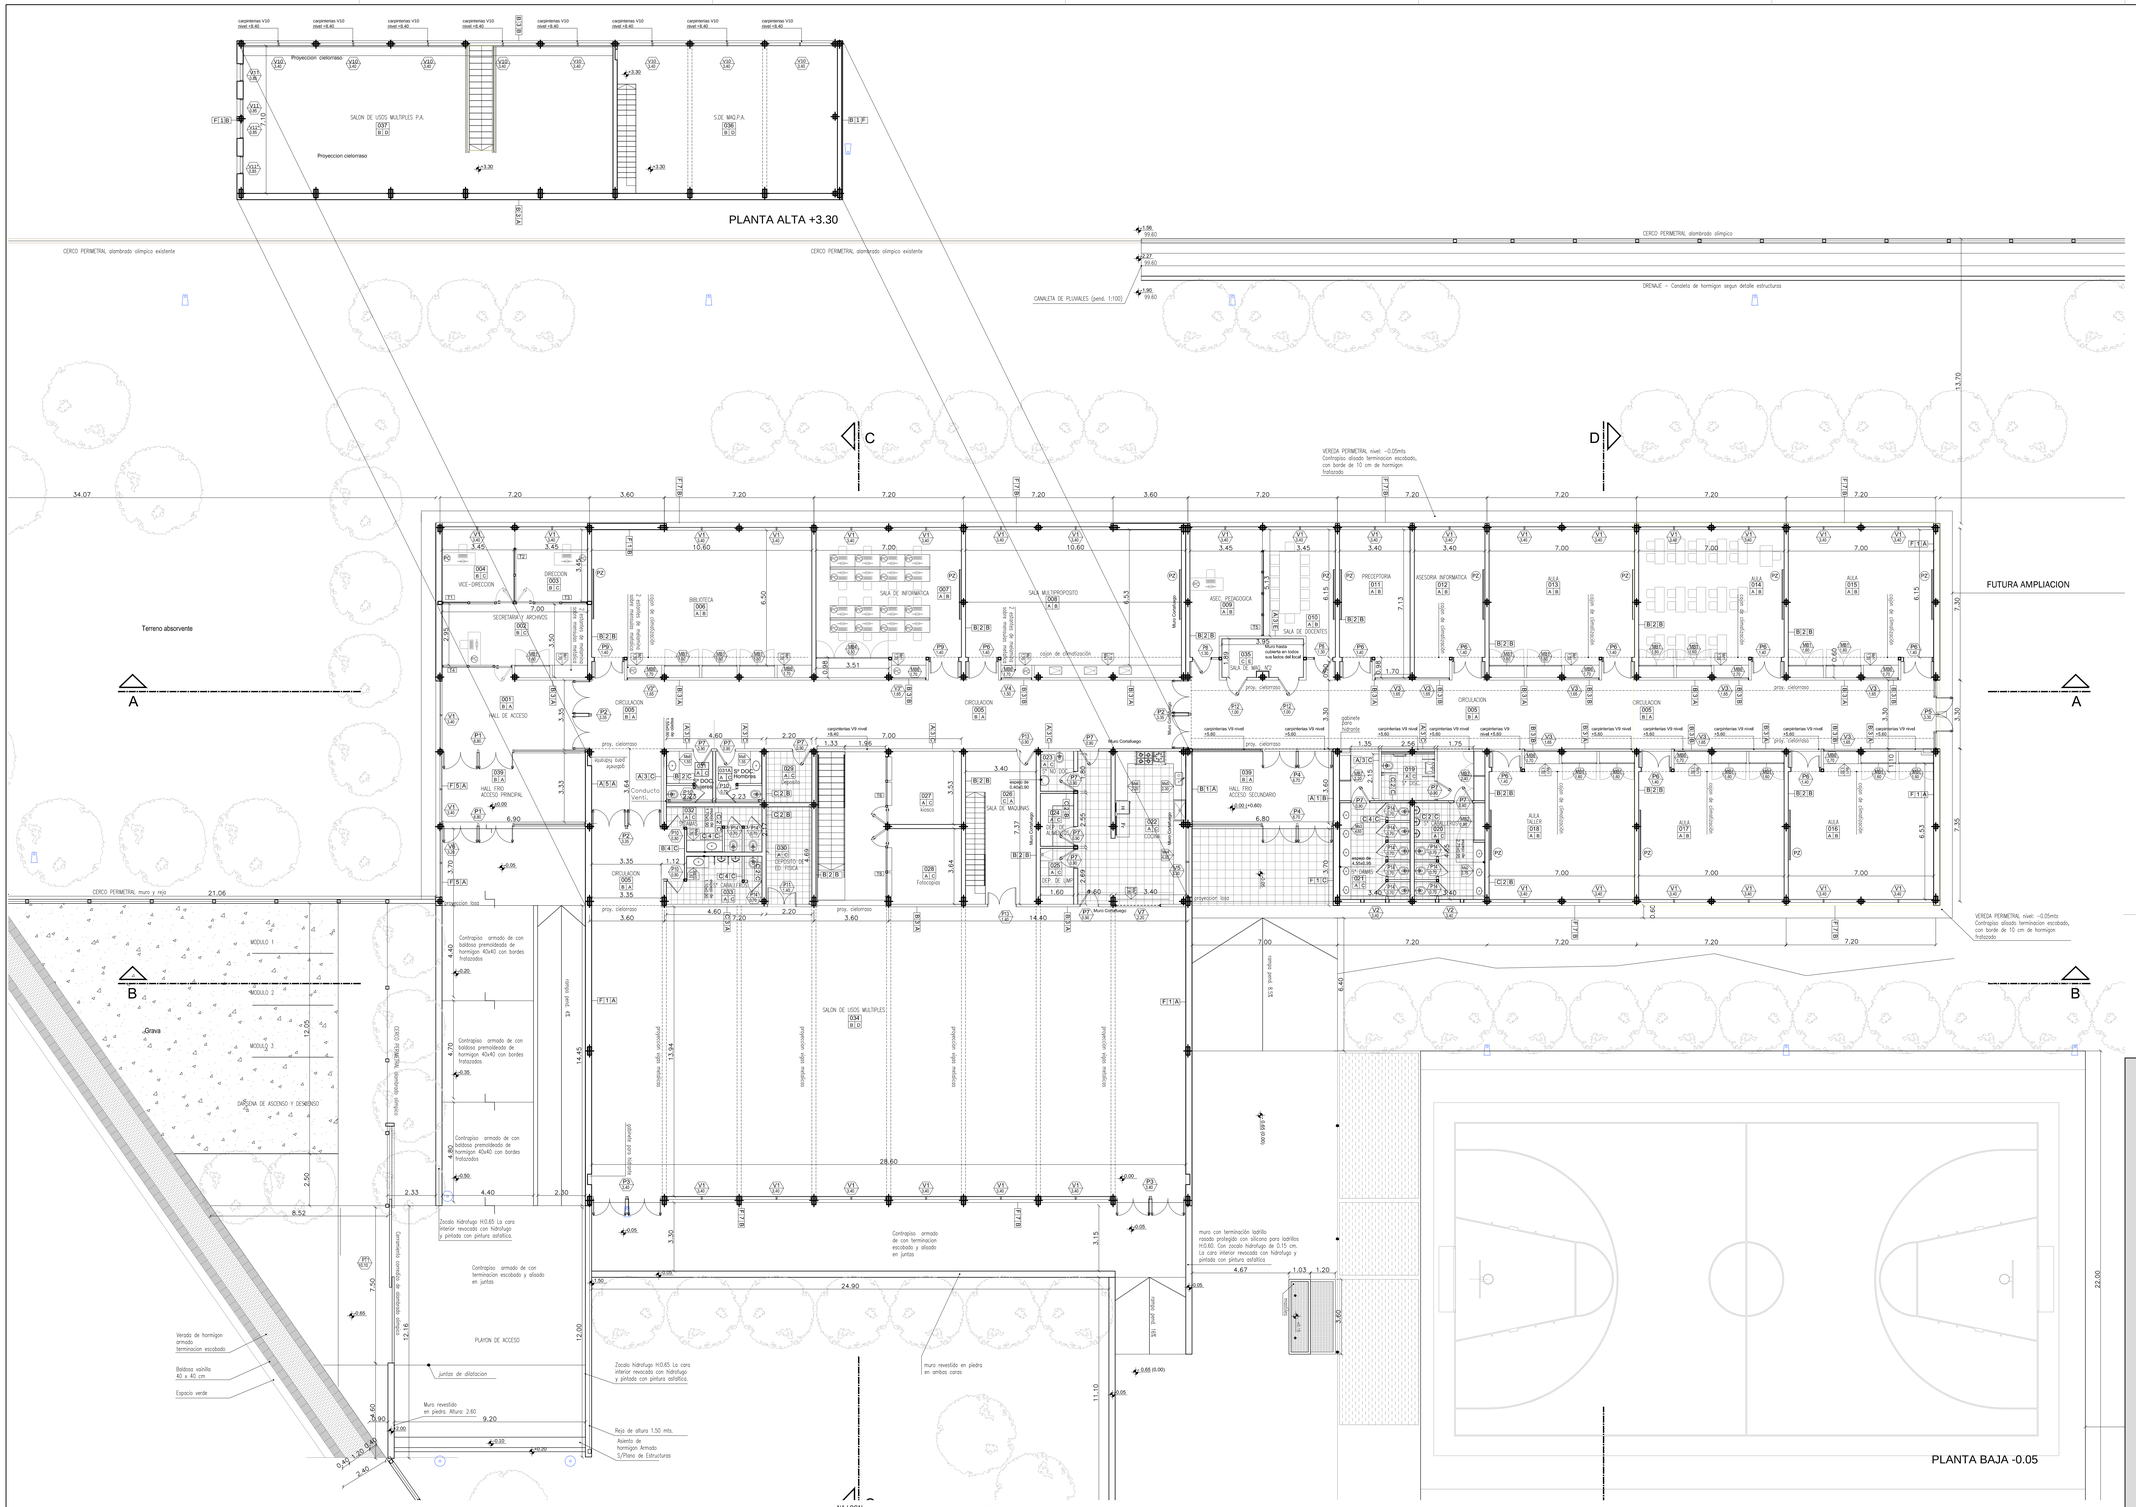
PLANTA ALTA +3.30
SALON DE USOS MULTIPLES P.A.
S.DE MAQ.P.A.
Proyeccion cielorraso
CERCO PERIMETRAL alambrado olimpico existente
CERCO PERIMETRAL alambrado olimpico
CANALETA DE PLUVIALES (pend. 1:100)
DRENAJE - Canaleta de hormigon segun detalle estructuras
VEREDA PERIMETRAL nivel -0.05mts
Contrapisos alisado terminacion escobado, con borde de 10 cm de hormigon fratazado
FUTURA AMPLIACION
Terreno absorvente
DIRECCION
VICE-DIRECCION
SECRETARIA Y ARCHIVOS
BIBLIOTECA
SALA DE INFORMATICA
SALA MULTIPROPOSITO
ASOC. ESTUDIANTIL
SALA DE DOCENTES
PRECEPTORIA
ASESORIA INFORMATICA
AULA TALLER
HALL DE ACCESO
HALL FRIO ACCESO PRINCIPAL
HALL FRIO ACCESO SECUNDARIO
CIRCULACION
SALA DE MAQUINAS
SALON DE USOS MULTIPLES
PLATON DE ACCESO
RAMPA DE ASCENSO Y DESCENSO
MODULO 1
MODULO 2
MODULO 3
Grava
CERCO PERIMETRAL muro y reja
Zocalo hidrofugo H:0.65. La cara interior revocada con hidrofugo y pintada con pintura asfaltica.
Contrapiso armado de con terminacion escobado y alisado en juntas
muro revestido en piedra en ambas caras
muro con terminación ladrillo rasado protegido con silicona para ladrillos H:0.80. Con zocalo hidrofugo de 0.15 cm. La cara interior revocada con hidrofugo y pintada con pintura asfaltica
Verada de hormigon armado terminacion escobado
Baldosa vainilla 40 x 40 cm
Espacio verde
Muro revestido en piedra. Altura: 2.60
Reja de altura 1.50 mts.
Asiento de hormigon Armado S/Plano de Estructuras
juntas de dilatacion
Contrapiso armado de con baldosas premoldeada de hormigon 40x40 con bordes fratazados
Rampa para discapacitados
Rampa para ascensor
Rampa para discapacitados
Rampa para discapacitados
Rampa para discapacitados