



VISTA OESTE

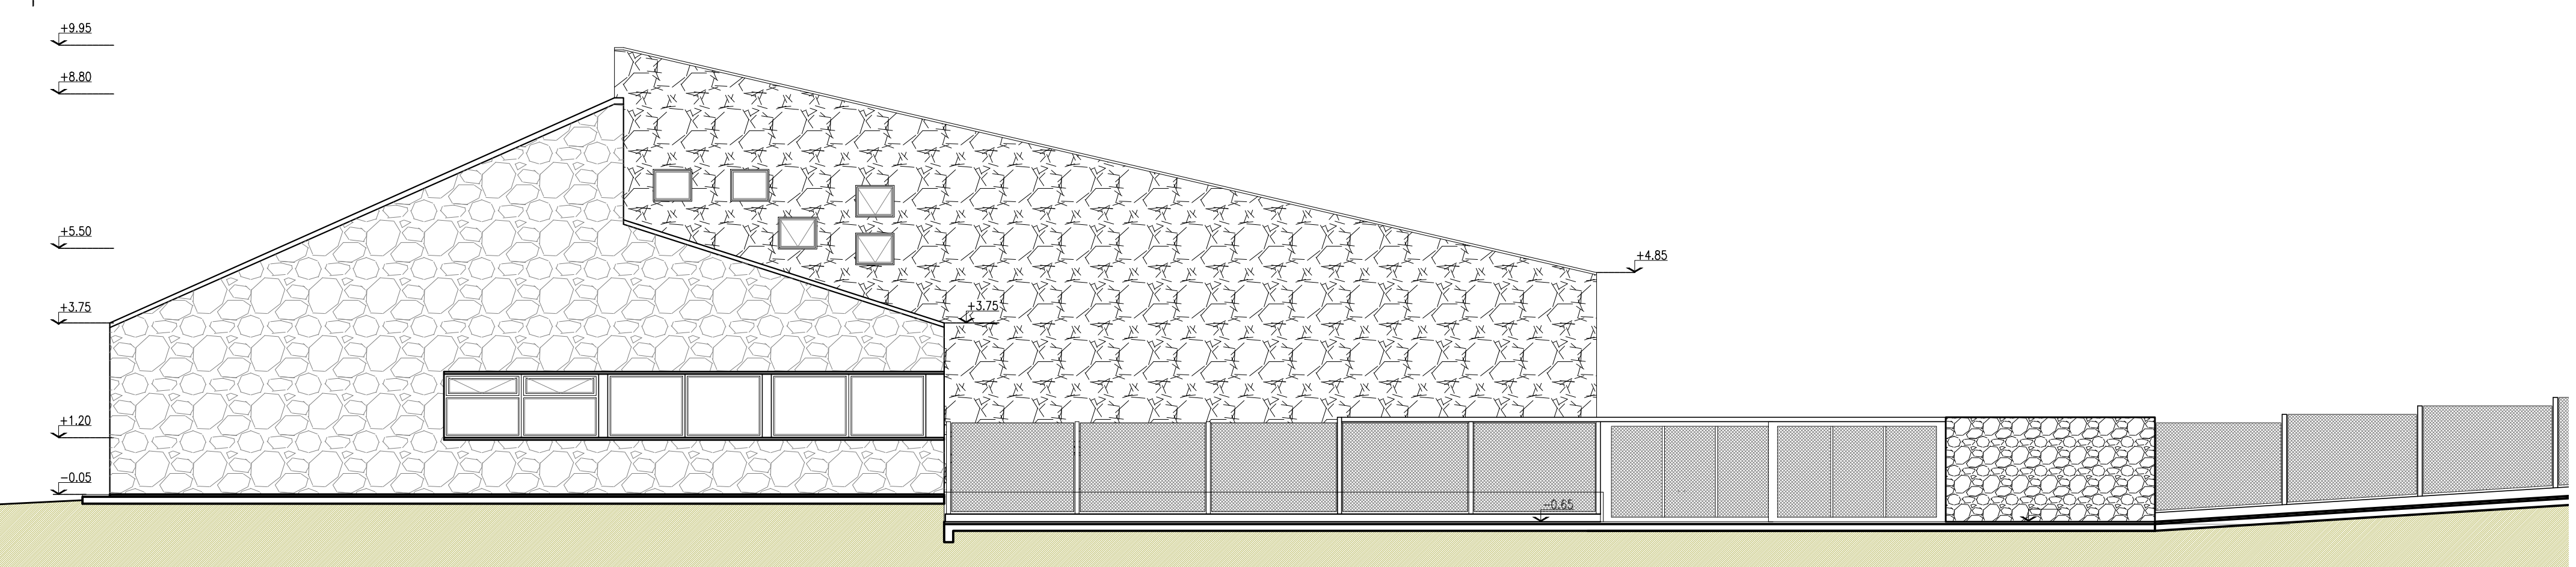

VISTA ESTE



VISTA SUR

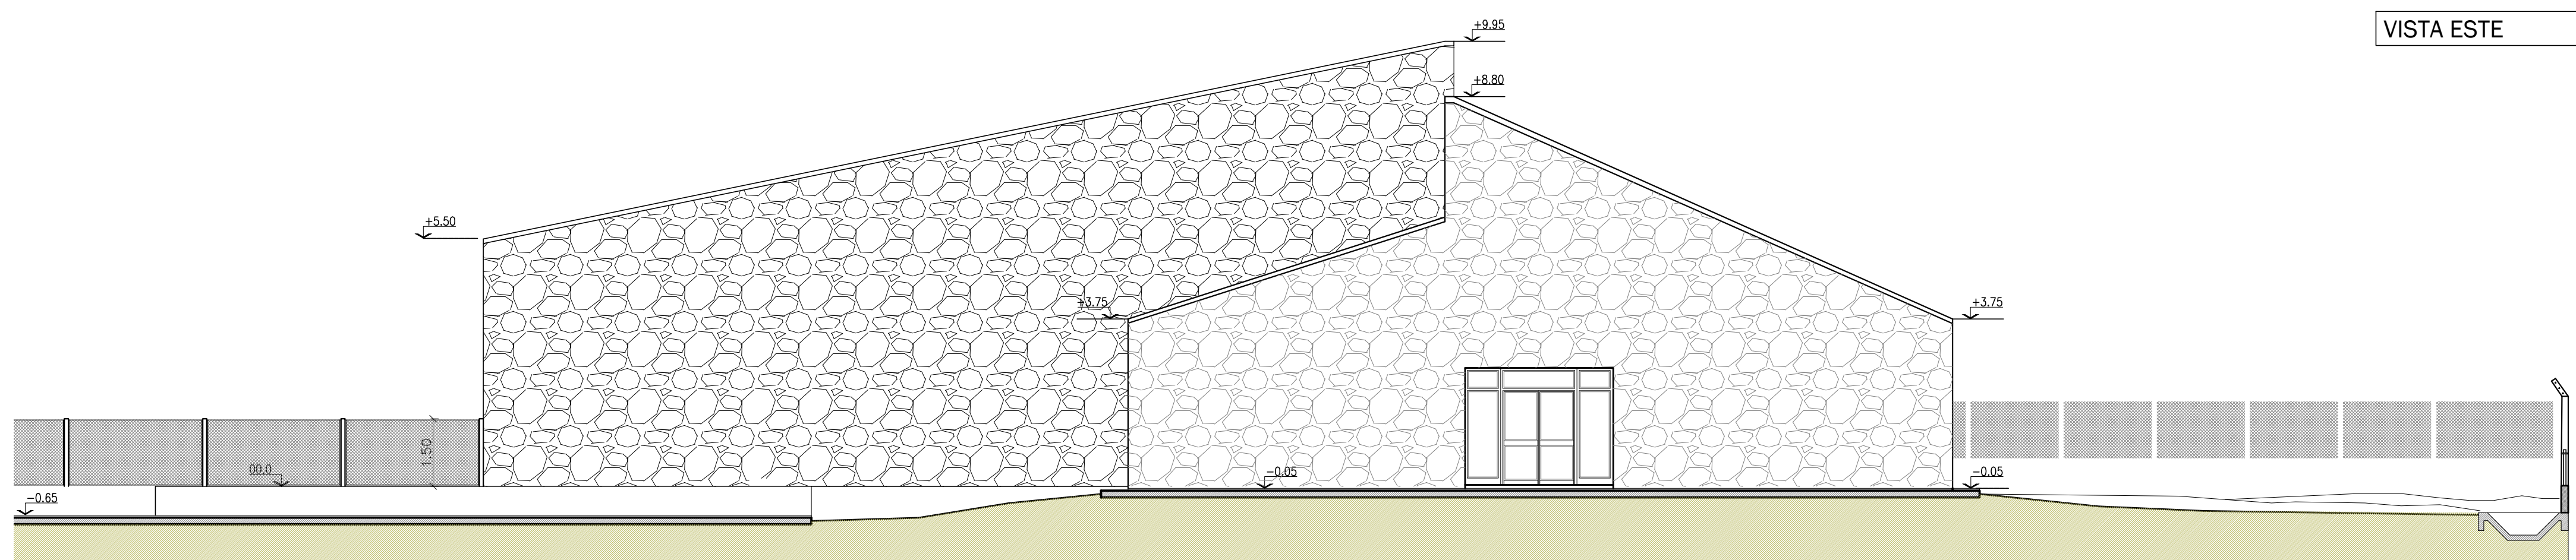

VISTA NORTE

**PLAN DE OBRAS**

Ministerio de Educación de la Nación.

Ministerio de Gobierno y Educación de la Provincia del Neuquén.

Consejo Provincial de Educación.


U.P.E.F.E



C.P.E.M. N°96

OBRA: EDIFICIO NUEVO

LOCALIZACIÓN: LOCALIDAD: SAN MARTIN  
DEPARTAMENTO: LACAR  
PROVINCIA: NEUQUÉN

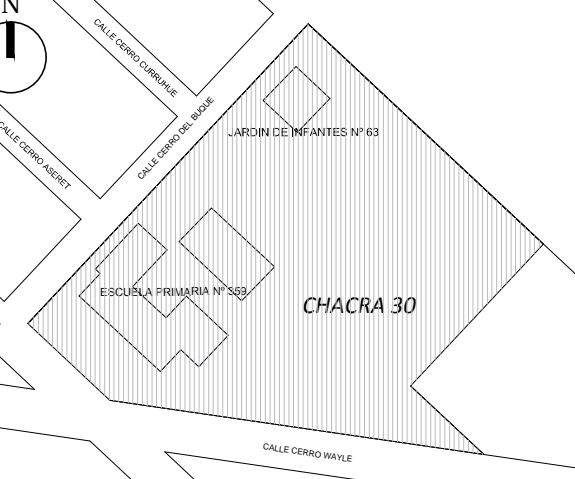

-40.130716 LATITUD ; -71.223261 LONGITUD

Plano: Vistas

PLANO N°

**02-03**

PROYECTISTAS

RESPONSABLE:

ARCHIVO: 0203-CPM 96- Vistas - SMDA.dwg

ESCALA: 1:100

FECHA: JULIO 2022

FIRMA:

MODIFICACIONES

FECHA: OBSERVACIONES

FECHA: OBSERVACIONES

FECHA: OBSERVACIONES

FECHA: OBSERVACIONES

FECHA: OBSERVACIONES